


PROJEKT WYKONAWCZY ZAGOSPODAROWANIA TERENU DLA ZESPOŁU BUDYNKÓW MIESZKALNYCH WIELORODZINNYCH 5,6,7

Bydgoszcz ul. Gryfa Pomorskiego

pozwolenie na budowę decyzja.Nr 948/2015 z 25.09.2015r.; WAB.II.6740.841.2015.MG

z późniejszą zmianą z 12.05.2017r.; WAB.II.6740.279.2017.MG

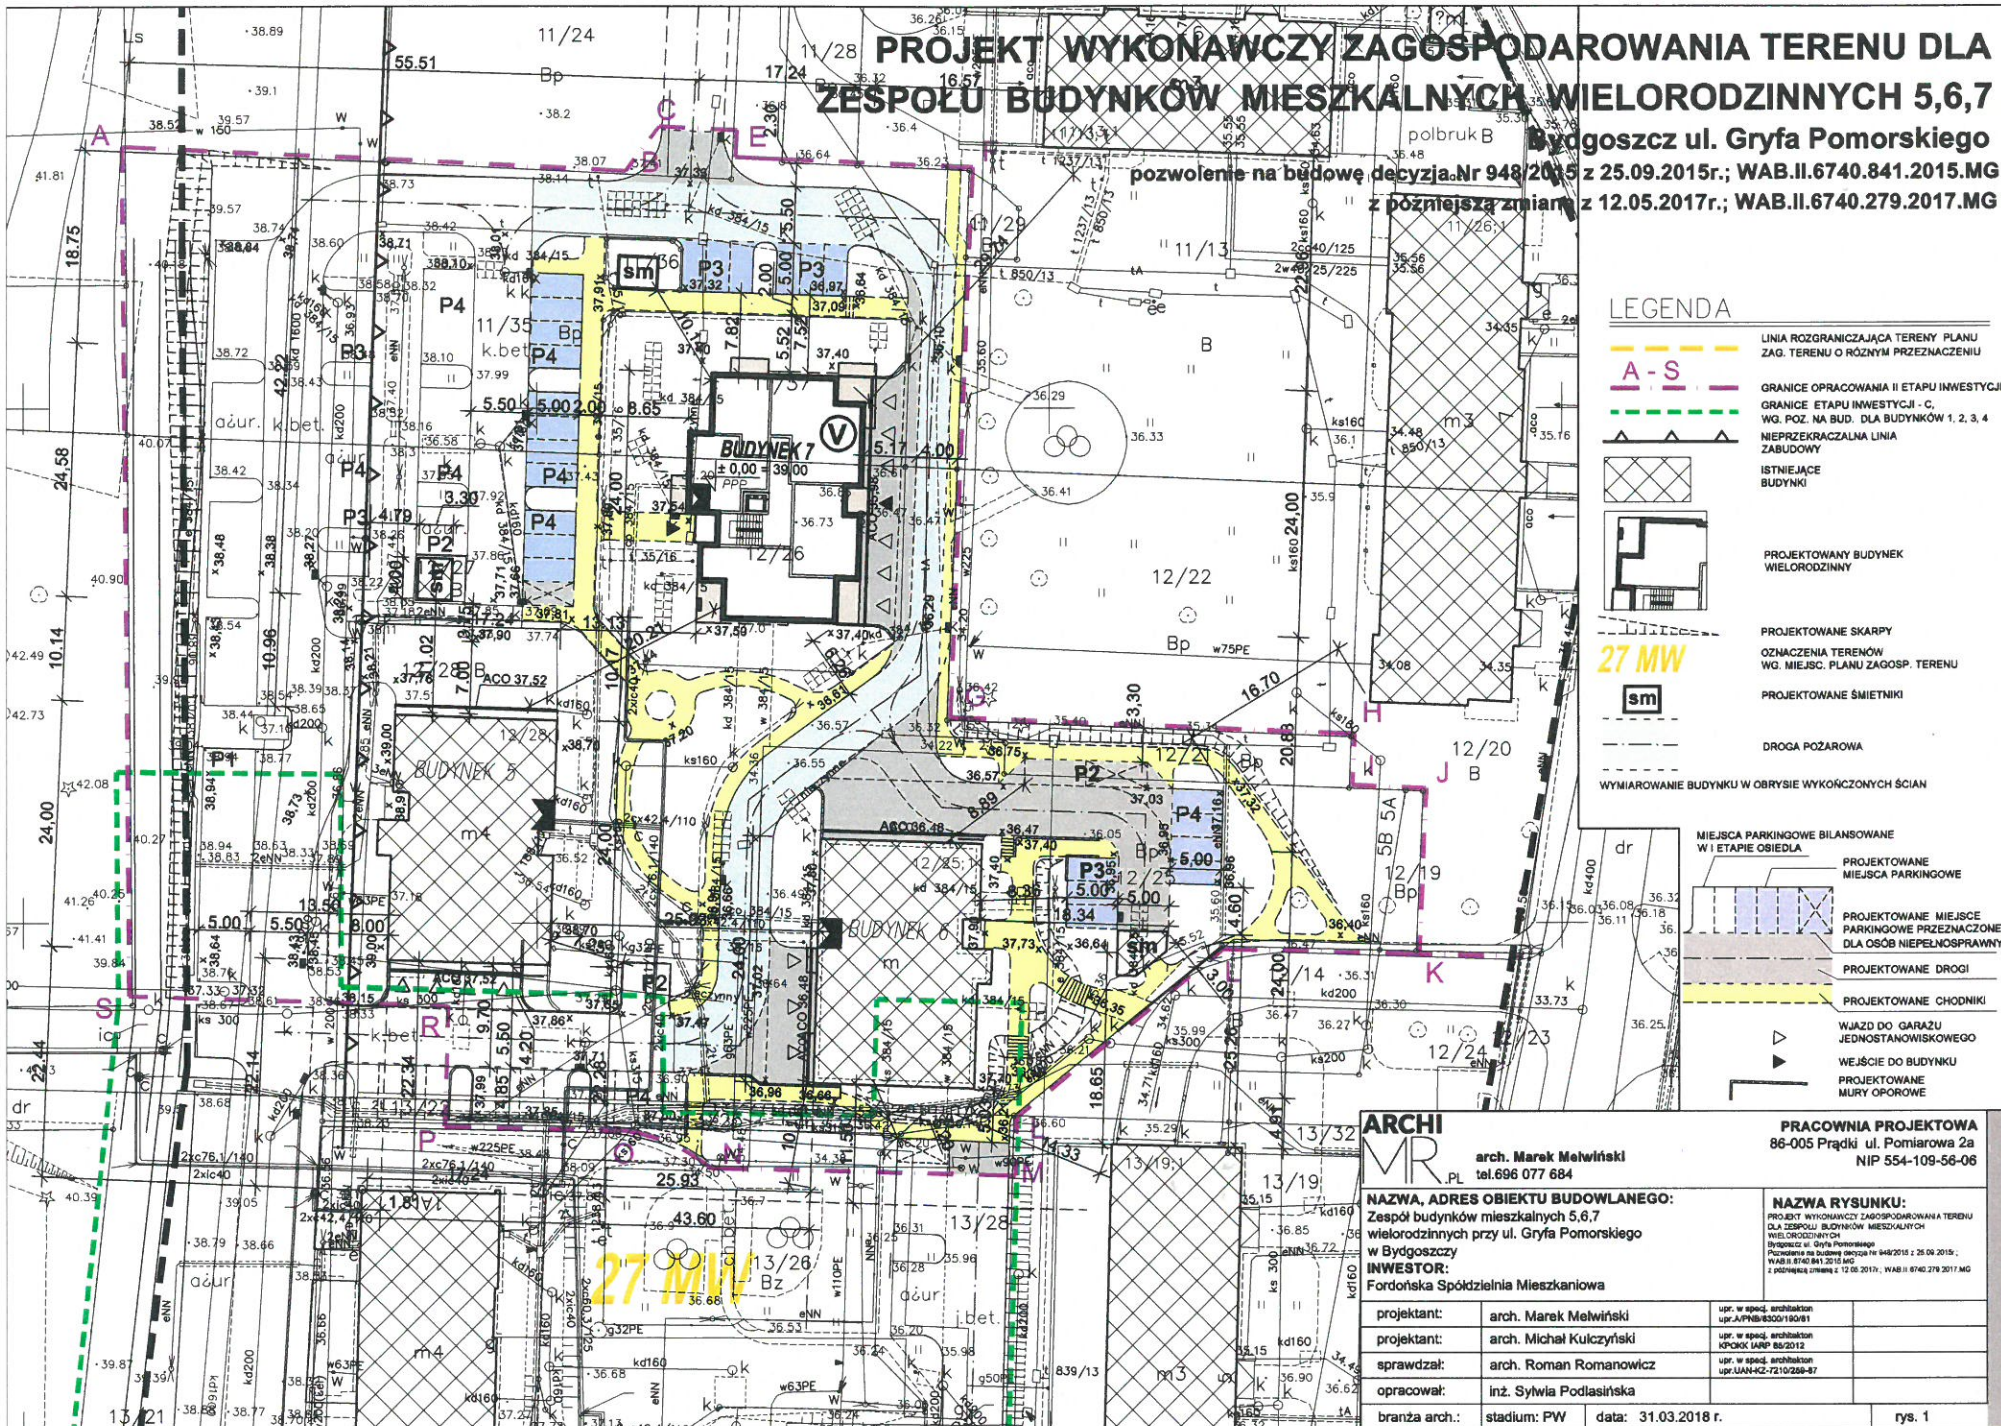

LEGENDA

- LINIA OGRANICZAJĄCA TERENY PLANU ZAG. TERENU O RÓŻNYM PRZEZNACZENIU
- GRANICE OPRACOWANIA II ETAPU INWESTYCJI
- GRANICE ETAPU INWESTYCJI - C. WG. POZ. NA BUD. DLA BUDYNKÓW 1, 2, 3, 4
- NIEPRZEKARCZALNA LINIA ZABUDOWY
- ISTNIĄCE BUDYNKI
- PROJEKTOWANY BUDYNEK WIELORODZINNY
- PROJEKTOWANE SKARPY OZNACZENIA TERENÓW WG. MIEJSC. PLANU ZAGOSP. TERENU
- PROJEKTOWANE ŚMIETNIKI
- DROGA POŻAROWA
- WYMIAROWANIE BUDYNKU W OBRYSIE WYKOŃCZONYCH ŚCIAN
- MIEJSCA PARKINGOWE BILANSOWANE W I ETAPIE OSIEDLA
- PROJEKTOWANE MIEJSCA PARKINGOWE
- PROJEKTOWANE MIEJSCA PARKINGOWE PRZEZNACZONE DLA OSÓB NIEPEŁNOSPRAWNYCH
- PROJEKTOWANE DRUGI
- PROJEKTOWANE CHODNIKI
- WJAZD DO GARAZU JEDNOSTANOWISKOWEGO
- WEJŚCIE DO BUDYNKU
- PROJEKTOWANE MURY OPOROWE

ARCHI
MR

arch. Marek Melwiński
tel. 696 077 684

NAZWA, ADRES OBIEKTU BUDOWLANEGO:
Zespół budynków mieszkalnych 5,6,7 wielorodzinnych przy ul. Gryfa Pomorskiego
INWESTOR:
Fordońska Spółdzielnia Mieszaniowa

PRACOWNIA PROJEKTOWA
86-005 Prądku ul. Pomiarowa 2a
NIP 554-109-56-06

NAZWA RYSUNKU:
PROJEKT WYKONAWCZY ZAGOSPODAROWANIA TERENU DLA ZESPOŁU BUDYNKÓW MIESZKALNYCH WIELORODZINNYCH w Bydgoszczy ul. Gryfa Pomorskiego
Pozwolenie na budowę decyzja nr 948/2015 z 25.09.2015r.; WAB.II.6740.841.2015.MG z późniejszą zmianą z 12.05.2017r.; WAB.II.6740.279.2017.MG

projektant:	arch. Marek Melwiński	upr. w spec. architekton. upr. A/PNB/8300180/81
projektant:	arch. Michał Kulczyński	upr. w spec. architekton. KPCHOK IANP 86/2012
sprawdzał:	arch. Roman Romanowicz	upr. w spec. architekton. upr. UAN/42-7210/208-87
opracował:	inż. Sylwia Podlasińska	
branża arch.:	stadium: PW	data: 31.03.2018 r.