


OSIEDLE DOMÓW JEDNORODZINNYCH

PLAN SYTUACYJNY

YDGOSZCZ ul. Gryfa Pomorskiego, Gen. Andersa

skala 1:500

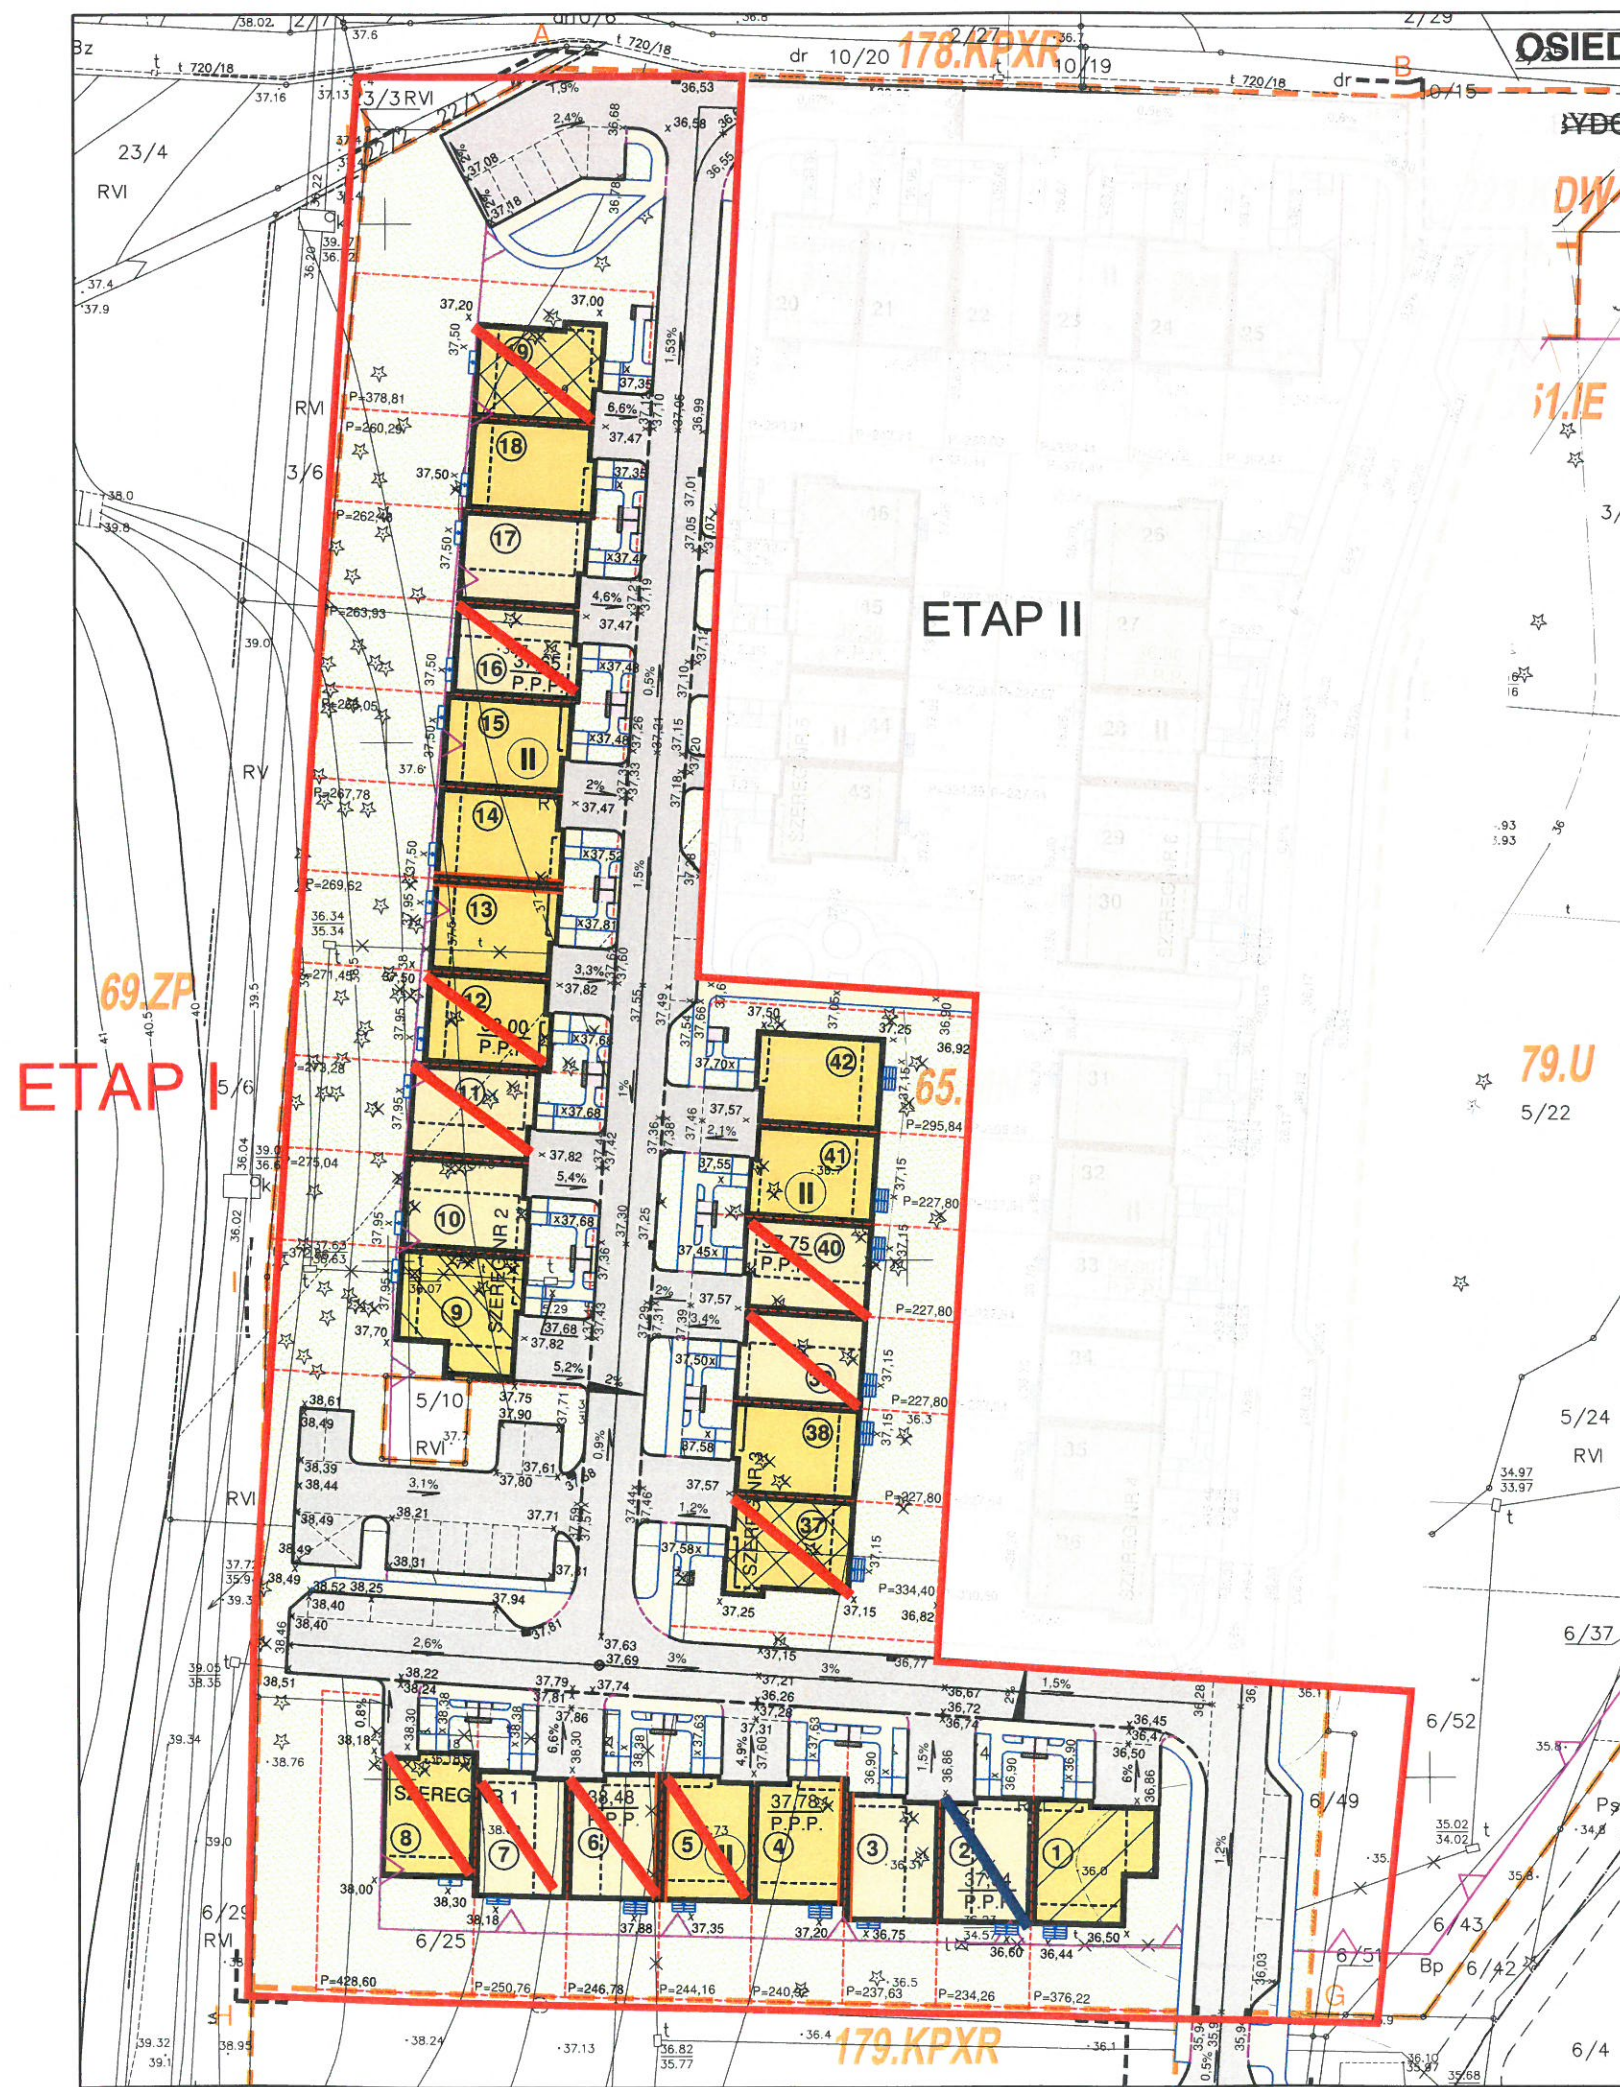

LEGENDA

ZESTAWIENIE TYPÓW DOMÓW SZEREGOWYCH

		wejście do budynku wjazd do garażu
		śmietnik z wyznaczonym miejscem na skrzynkę elektryczną i gazową

- A-J LINIA ROZGRANICZAJĄCA TERENY O RÓŻNYM PRZEZNACZENIU wg M.P.Z.P.
- GRANICA OPRACOWANIA
- NIEPRZEKACZALNA LINIA ZABUDOWY
- 27 MW OZNACZENIA TERENÓW wg M.P.Z.P.
- LINIA PODZIAŁU NA POSESJE

TERENY UTWARDZONE

- MIEJSCA PARKINGOWE
- DROGA 5.5 m
- CHODNIK 1.2m - min. 2m - max
- TEREN BIOLOGICZNIE CZYNNY
- ISTNIEJĄCE DRZEWA DO USUNIĘCIA
- ISTNIEJĄCE SIECI DO LIKWIDACJI

- Sprzedany
- Rezerwacja